


SZÁGY KÖZSÉG

BELTERÜLETI SZABÁLYOZÁSI TERV M 1:2000

- helyi értékvédelmi terület
- helyi védelem alá vont épület ill. objektum
- falusias lakóterület
- településközponti vegyes terület
- közlekedési terület
- különleges terület (termálfürdő, panziók)
- különleges terület (temető)
- hétvégi házas üdülőterület
- zöldterület
- vízgazdálkodási terület
- meglévő-megmaradó belterületi határ
- új belterületi határ
- közterületszabályozási vonal
- területfelhasználási határ
- övezethatár
- hátsó építési vonal
- megszűnő belterületi határ
- kétlépcsős építési engedélyezési eljárásra kötelezett terület
- telekalakítási terv készítési kötelezettség

JÓVÁHAGYVA SZÁGY KÖZSÉG
ÖNKORMÁNYZATI KÉPVISELŐ-TESTÜLETÉNEK
5/2005.(V.9.) SZ. RENDELETÉVEL

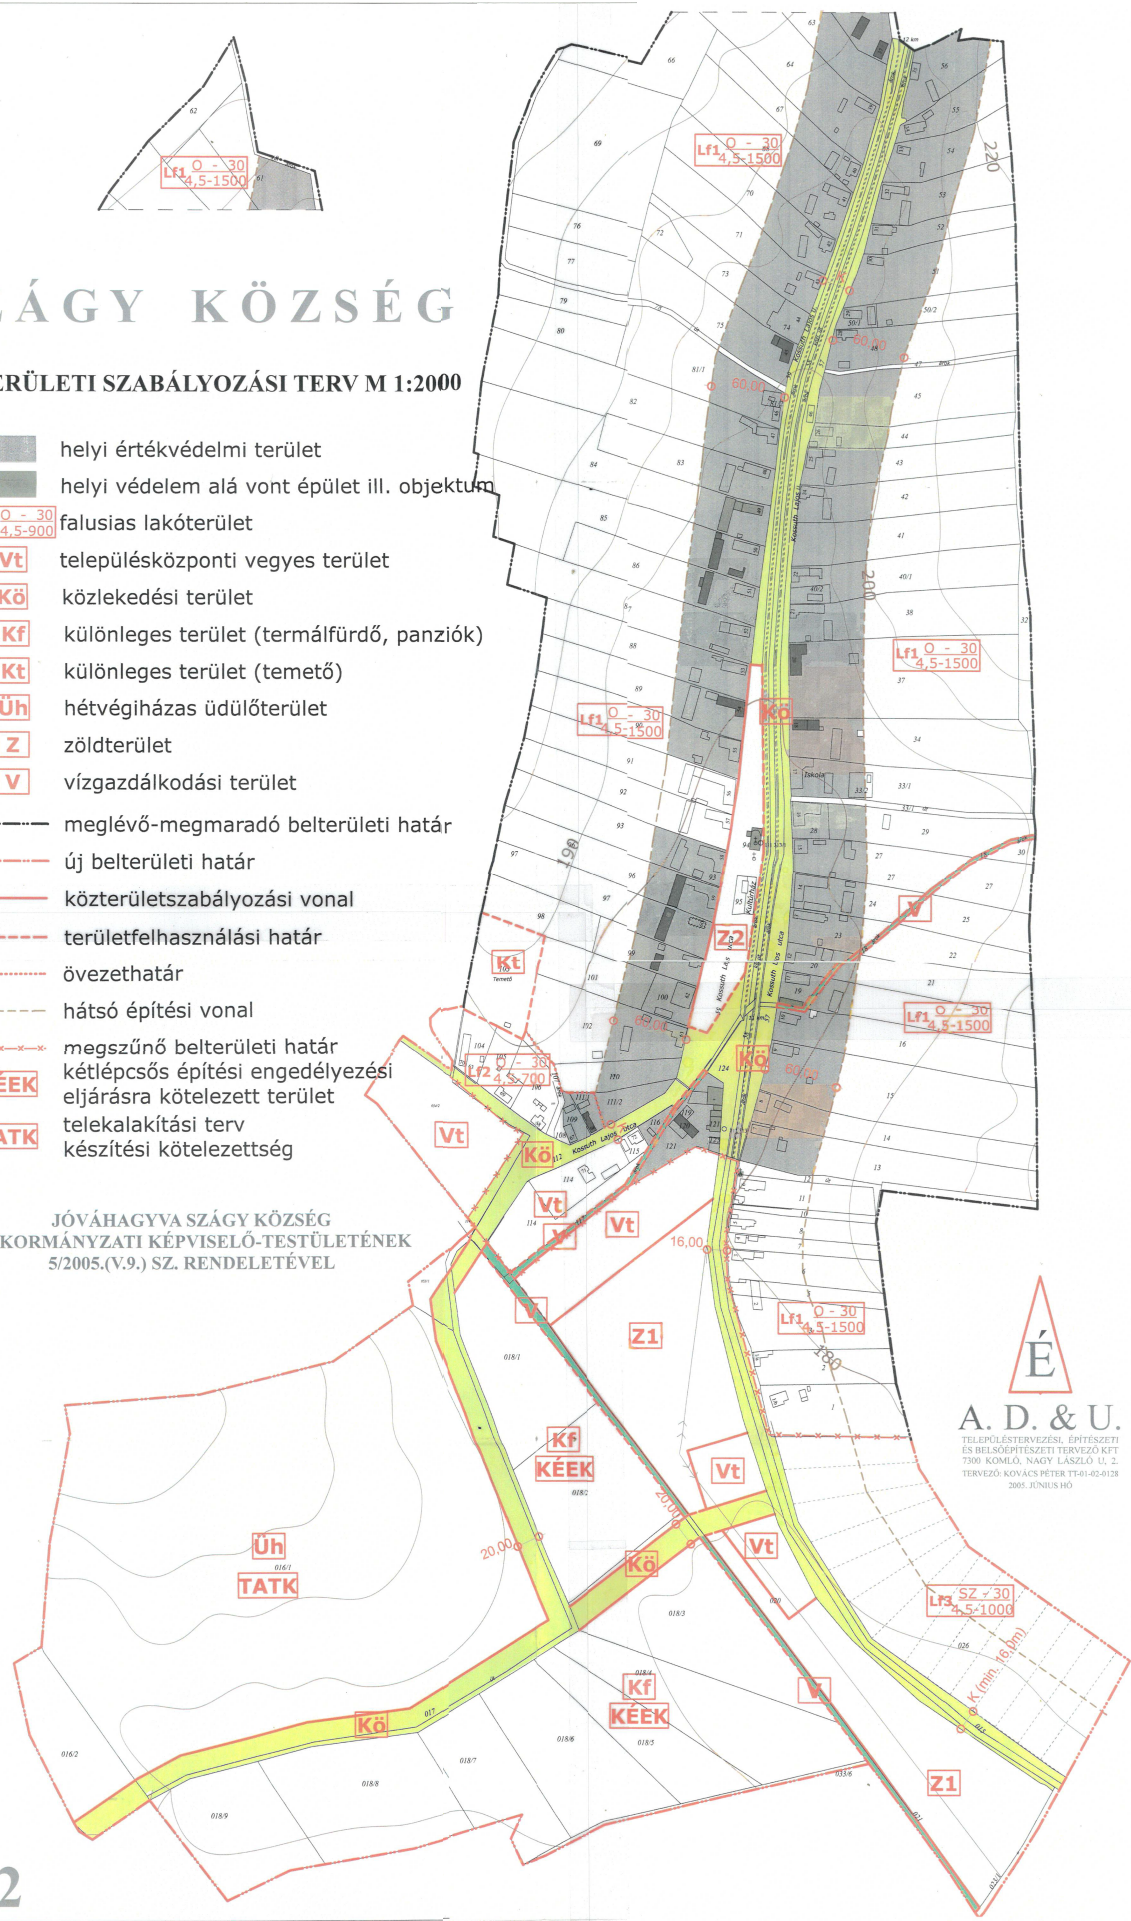

É
A. D. & U.
TELEPÜLÉSTERVEZÉSI, ÉPÍTÉSZETI
ÉS BELSŐÉPÍTÉSZETI TERVEZŐ KFT
7300 KOMLÓ, NAGY LÁSZLÓ U. 2.
TERVEZŐ: KOVÁCS PÉTER TT-01-02-0138
2005. JÚNIUS HÓ