


É
A. D. & U.

TELEPÜLÉSTERVEZÉSI, ÉPÍTÉSZETI
ÉS BELSŐÉPÍTÉSZETI TERVEZŐ KFT
7300 KOMLÓ, NAGY LÁSZLÓ U. 2.
TERVEZŐ: KOVÁCS PÉTER TT-01-02-0128
2005. JANUÁR HÓ

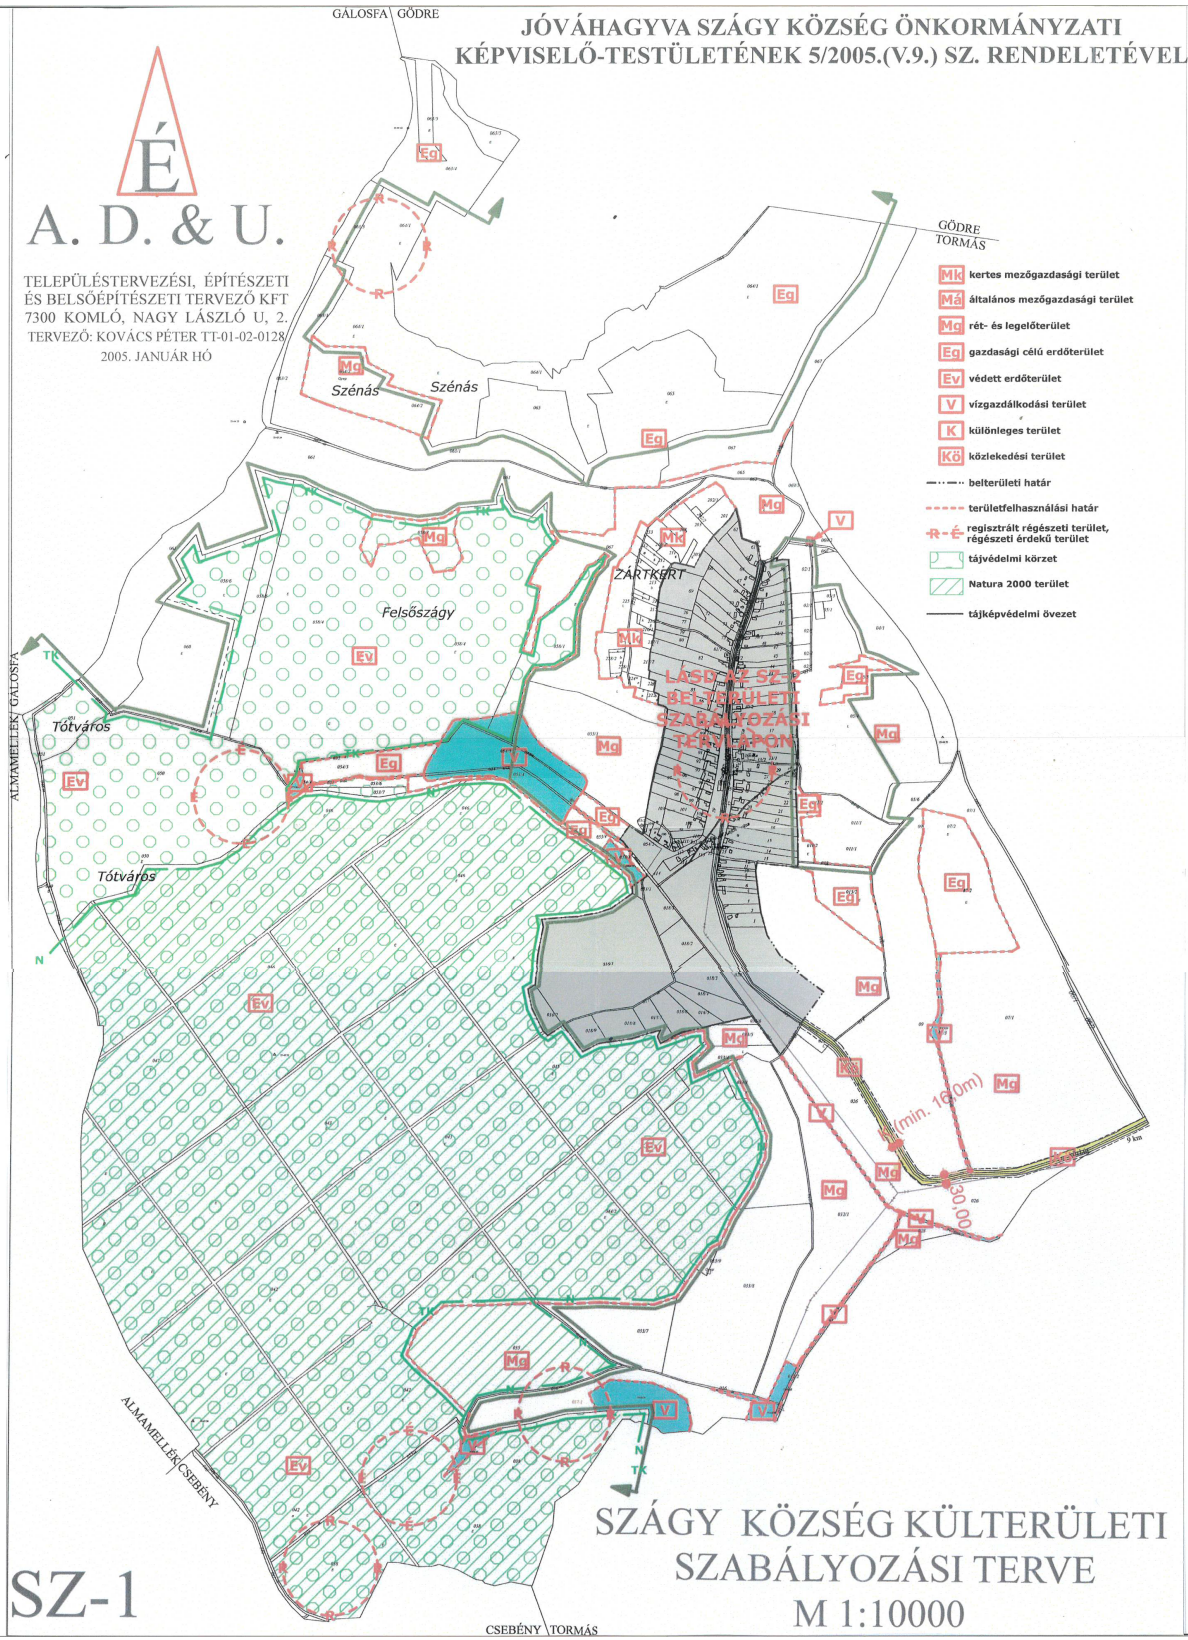

SZÁGY KÖZSÉG KÜLSŐTERÜLETI
SZABÁLYOZÁSI TERVE

M 1:10000

SZ-1

CSÉBÉNY TORMÁS